


# P.L.U. : Plan de zonage réglementaire

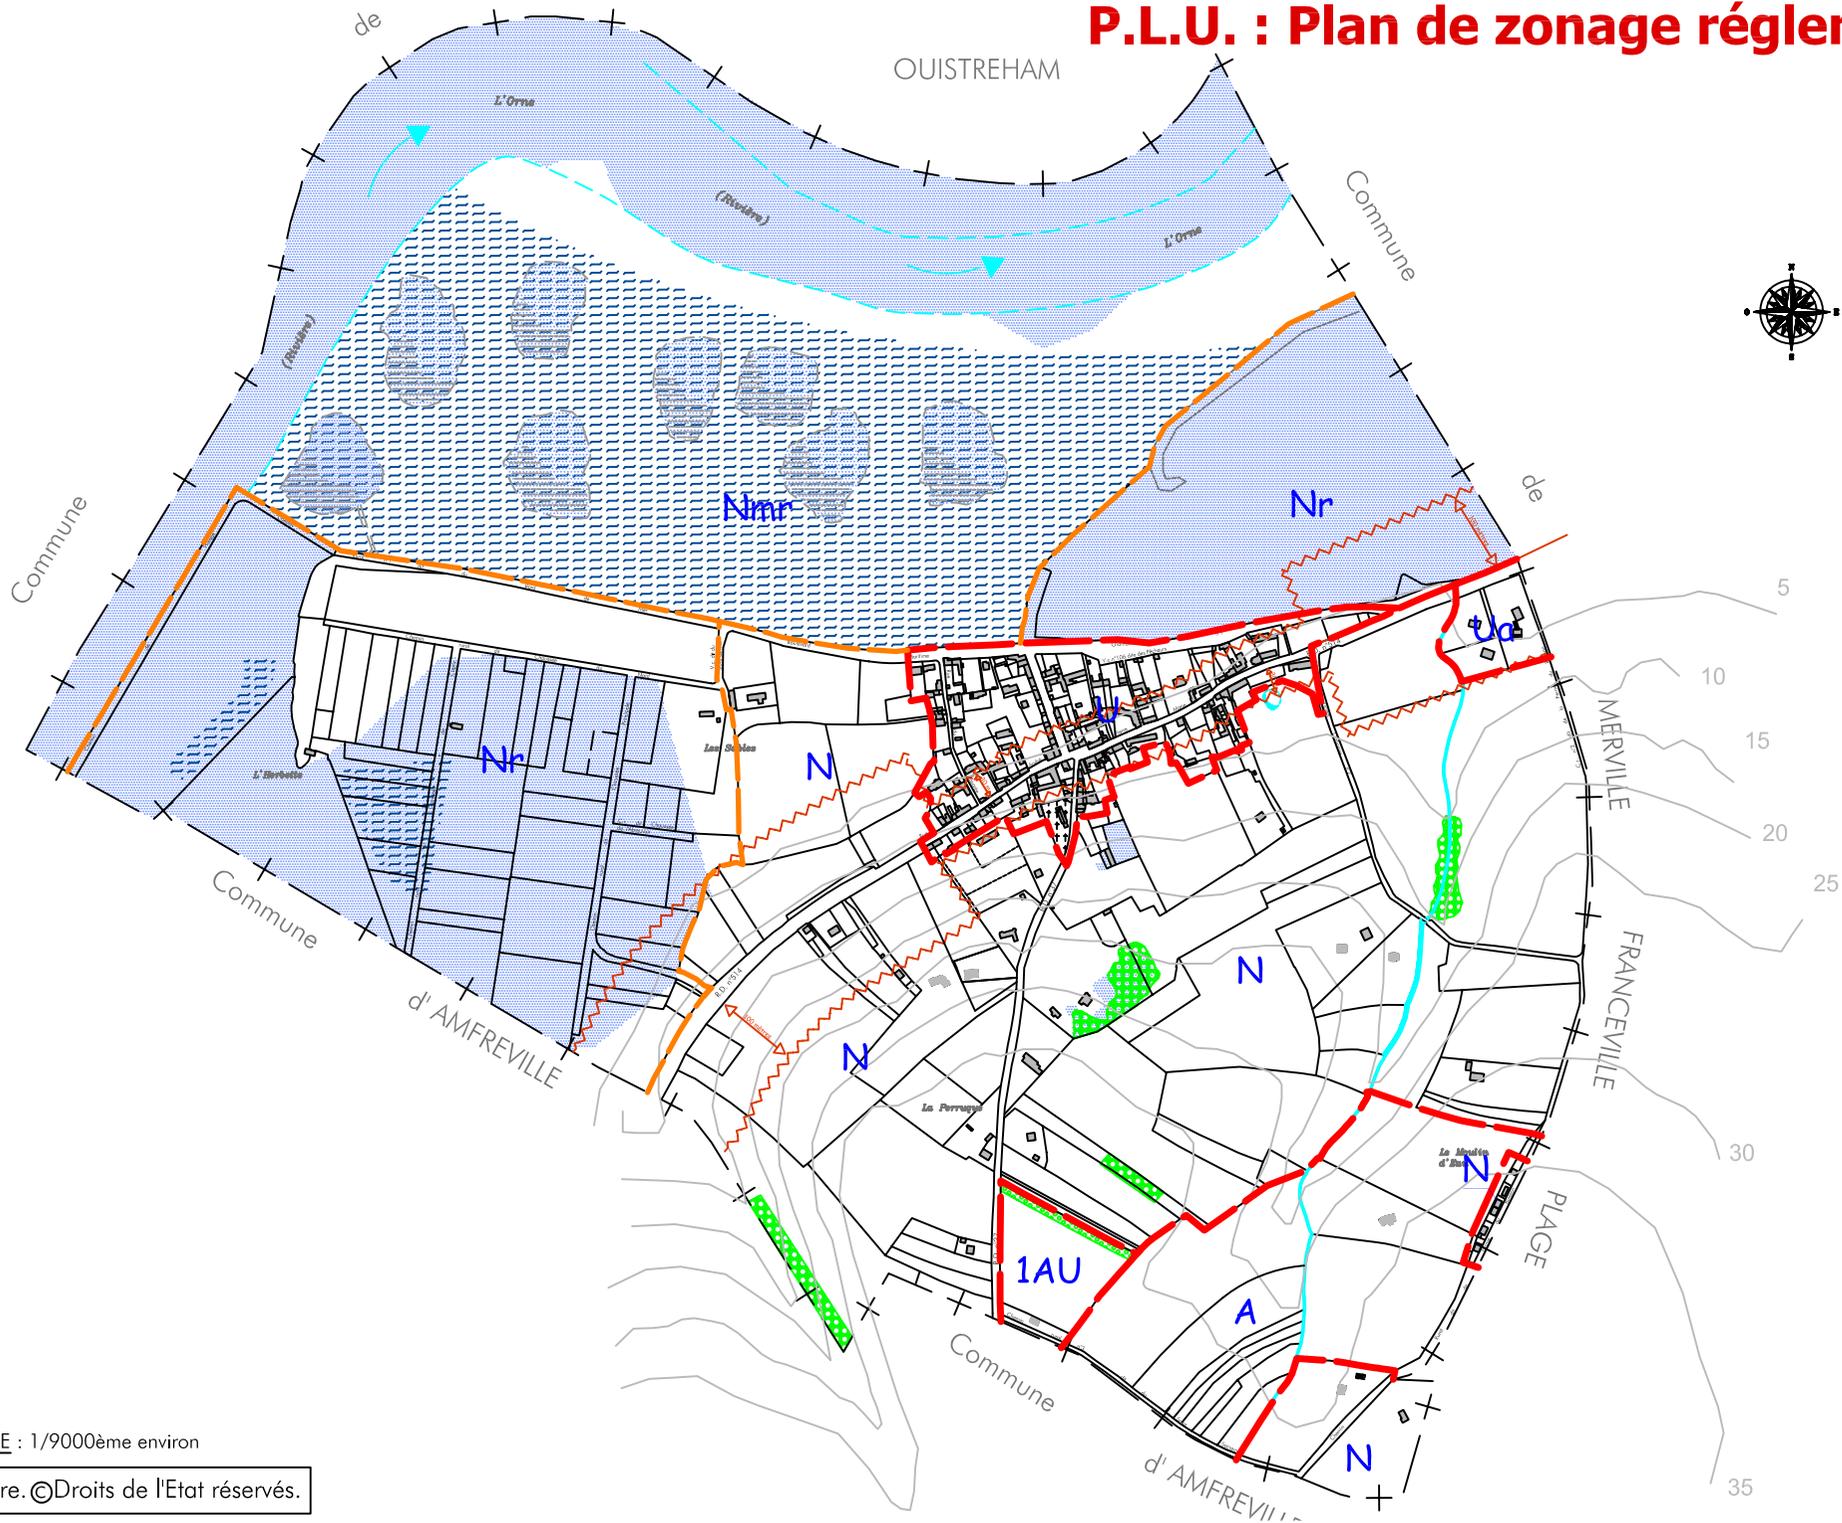

ECHELLE : 1/9000ème environ

cadastre. ©Droits de l'Etat réservés.