



PLAN LOCAL D'URBANISME



PLANS DES SERVITUDES D'UTILITÉ PUBLIQUE ET ANNEXES DOCUMENTAIRES – 1/5000^{ème}


RÉVISION N°1 DU PLAN LOCAL D'URBANISME

ENQUÊTE PUBLIQUE

vu pour être annexé à l'arrêté
du conseil municipal
en date du 10 septembre 2024

PLAN N°2 PIÈCE N° **5b**

le maire, Laurent LEMARCHAND

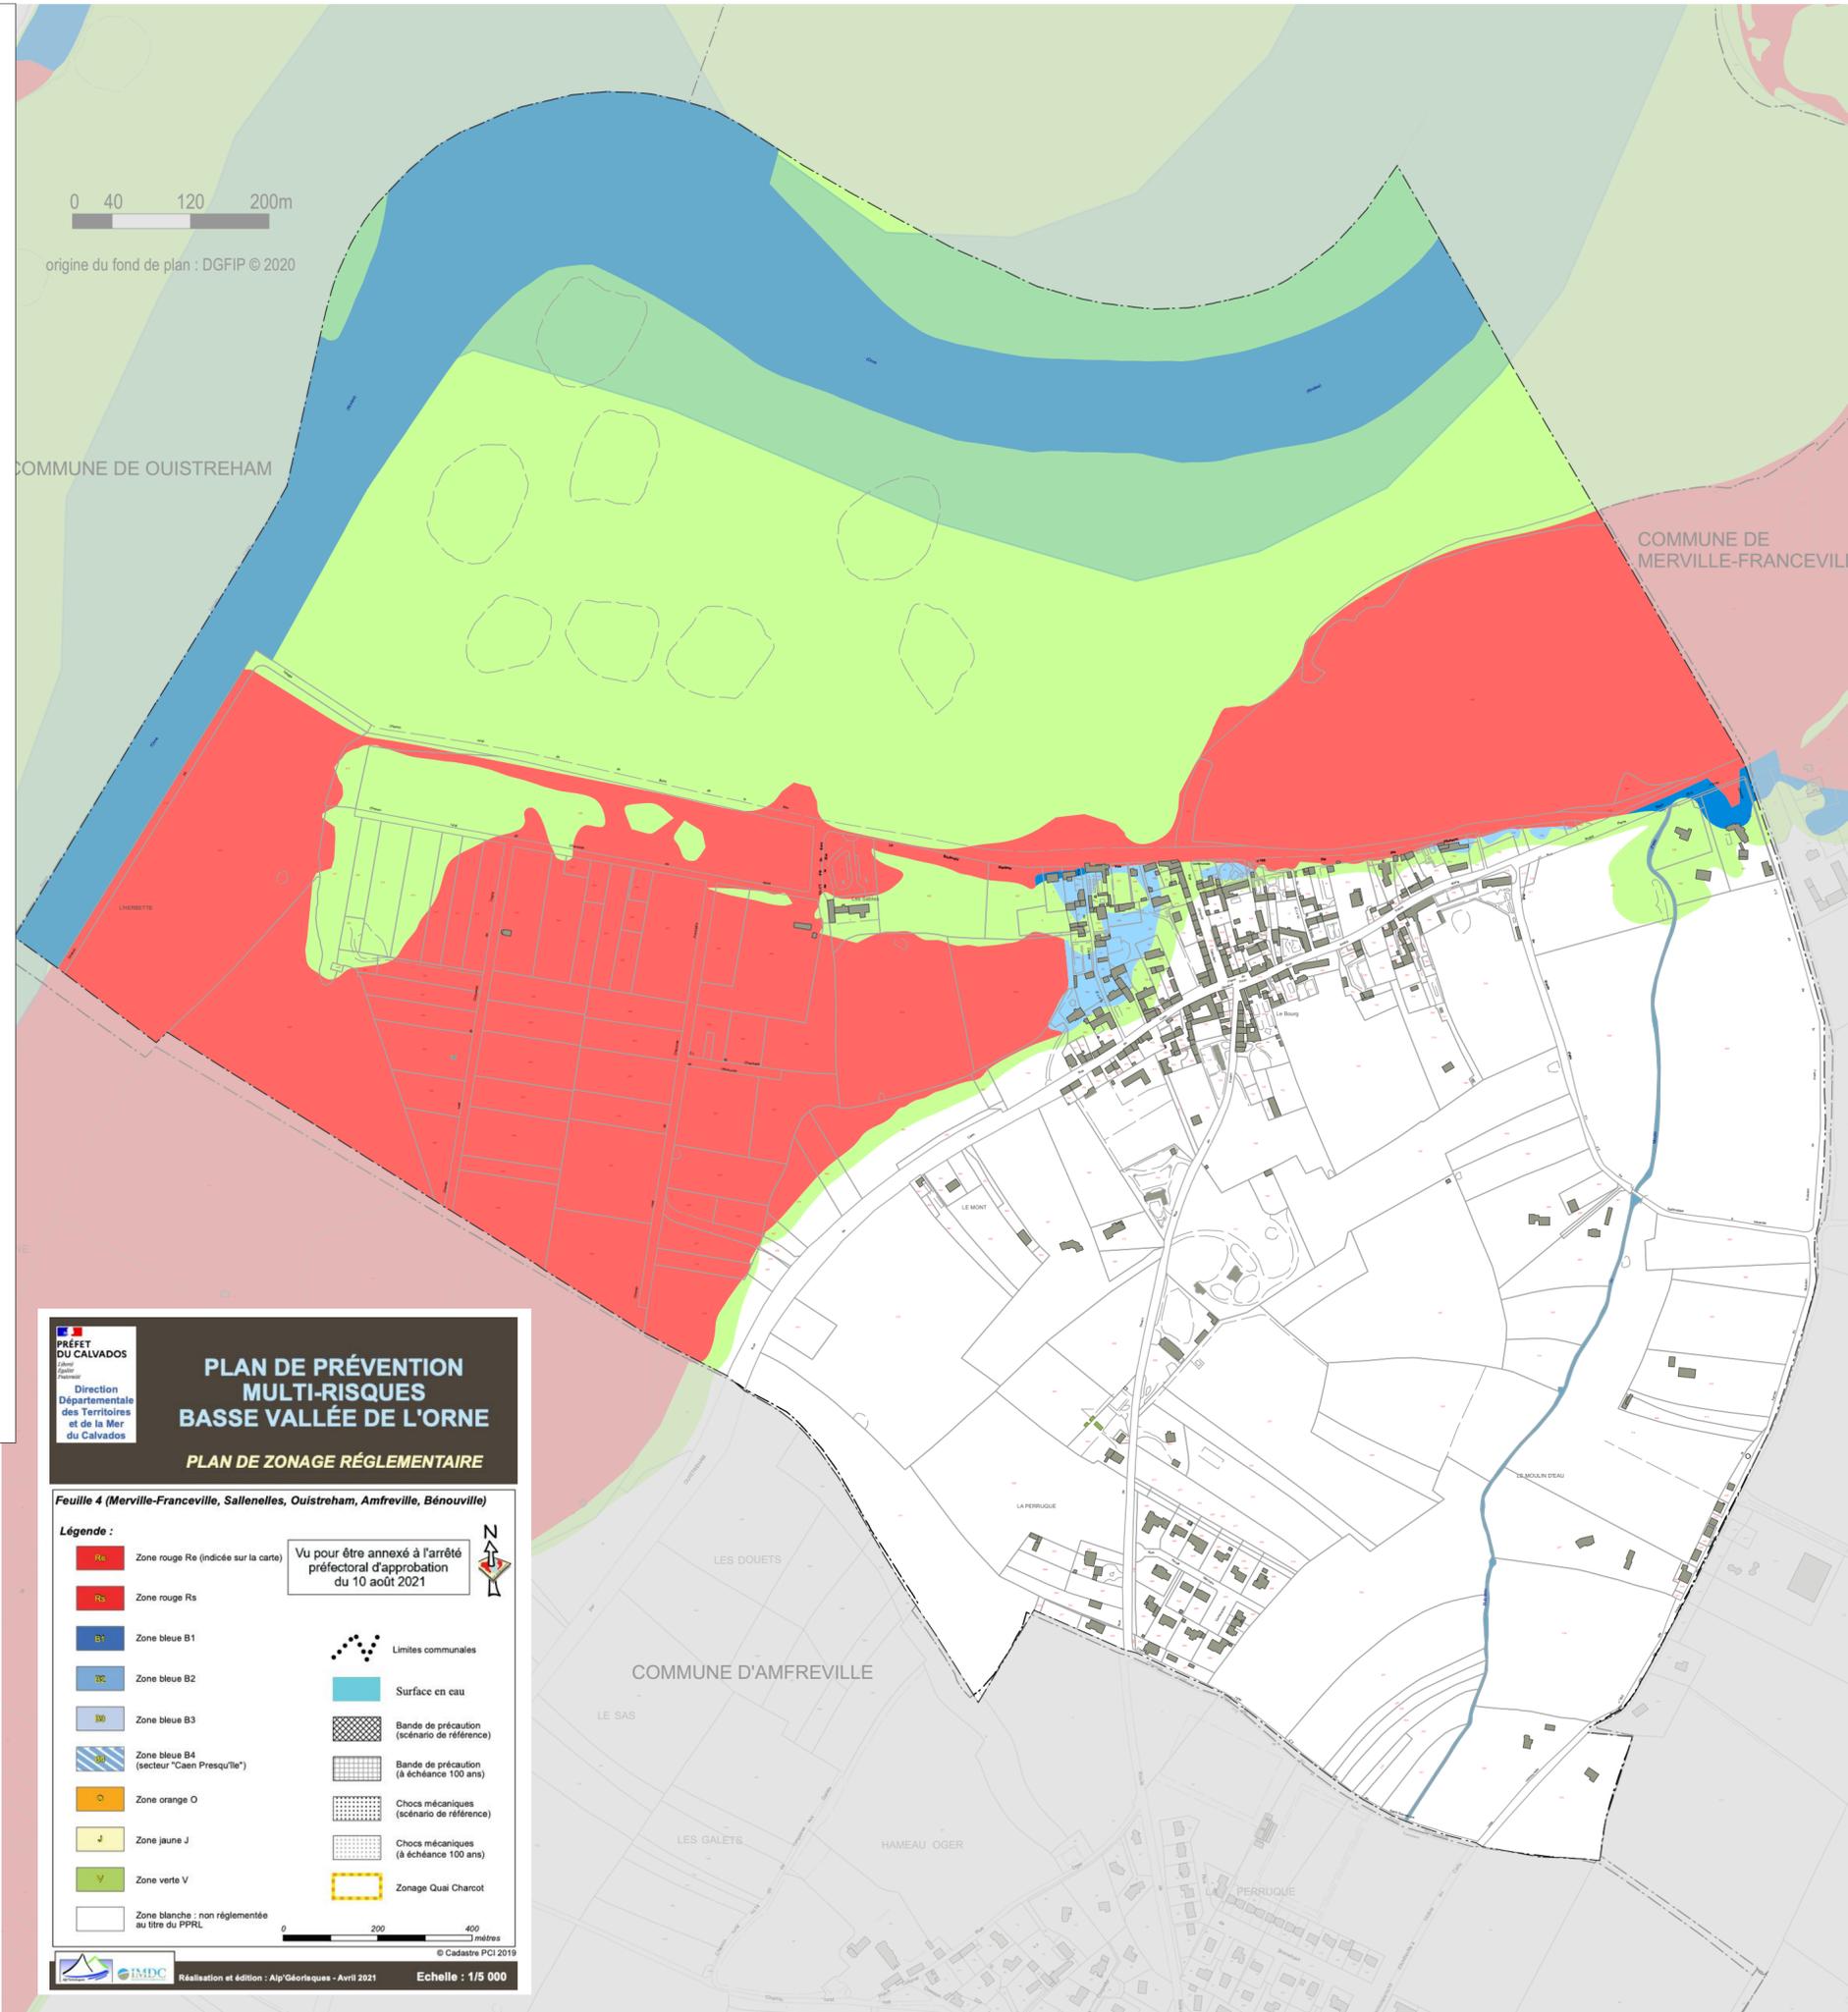

PRÉFET DU CALVADOS
Direction Départementale des Territoires et de la Mer du Calvados

PLAN DE PRÉVENTION MULTI-RISQUES BASSE VALLÉE DE L'ORNE

PLAN DE ZONAGE RÉGLEMENTAIRE

Feuille 4 (Merville-Franceville, Salennes, Oustreham, Amfreville, Bénouville)

Légende :

- Zone rouge Re (indiquée sur la carte)
- Zone rouge Rs
- Zone bleue B1
- Zone bleue B2
- Zone bleue B3
- Zone bleue B4 (secteur "Caen Presqu'île")
- Zone orange O
- Zone jaune J
- Zone verte V
- Zone blanche : non réglementée au titre du PPRL

Vu pour être annexé à l'arrêté préfectoral d'approbation du 10 août 2021

- Limites communales
- Surface en eau
- Bande de précaution (scénario de référence)
- Bande de précaution (à échéance 100 ans)
- Chocs mécaniques (scénario de référence)
- Chocs mécaniques (à échéance 100 ans)
- Zonage Quai Charcot

© Cadastre PCI 2019
Réalisation et édition : Alp'Géorques - Avril 2021
Echelle : 1/5 000