


Légende

Canalisations	Appareils	Ouvrages
Distribution	Vanne	Reservoir sur tour
Feeder	Vanne fermée	Reservoir semi-enterré / enterré
Défense incendie	Robinet 1/4 tour	Reservoir au sol / bache
Eau brute	Purge	Reserve incendie
Refoulement	Vidange	Production avec traitement
Refoulement/Distribution	Ventouse	Captage
Galerie	Plaque d'extrémité	Forage
Hors service	Réduction	Puits
Vidange	Poteau d'incendie	Station de pompage
Branchement simple	Bouche d'incendie	Station de surpression
Hors gestion SALUR	Compteur de production / sectorisation	Brise charge
	Compteur import / export	Traitement sur réseau
	Compteur abonné	
	Débitmètre	
	Stabilisateur d'écoulement	
	Boite à boues	
	Borne fontaine	
	Bouche de lavage	
	Clapet	
	Disconnecteur	
	Réducteur de pression	
	Régulateur de pression amont/aval	
	Souape anti-bélier	

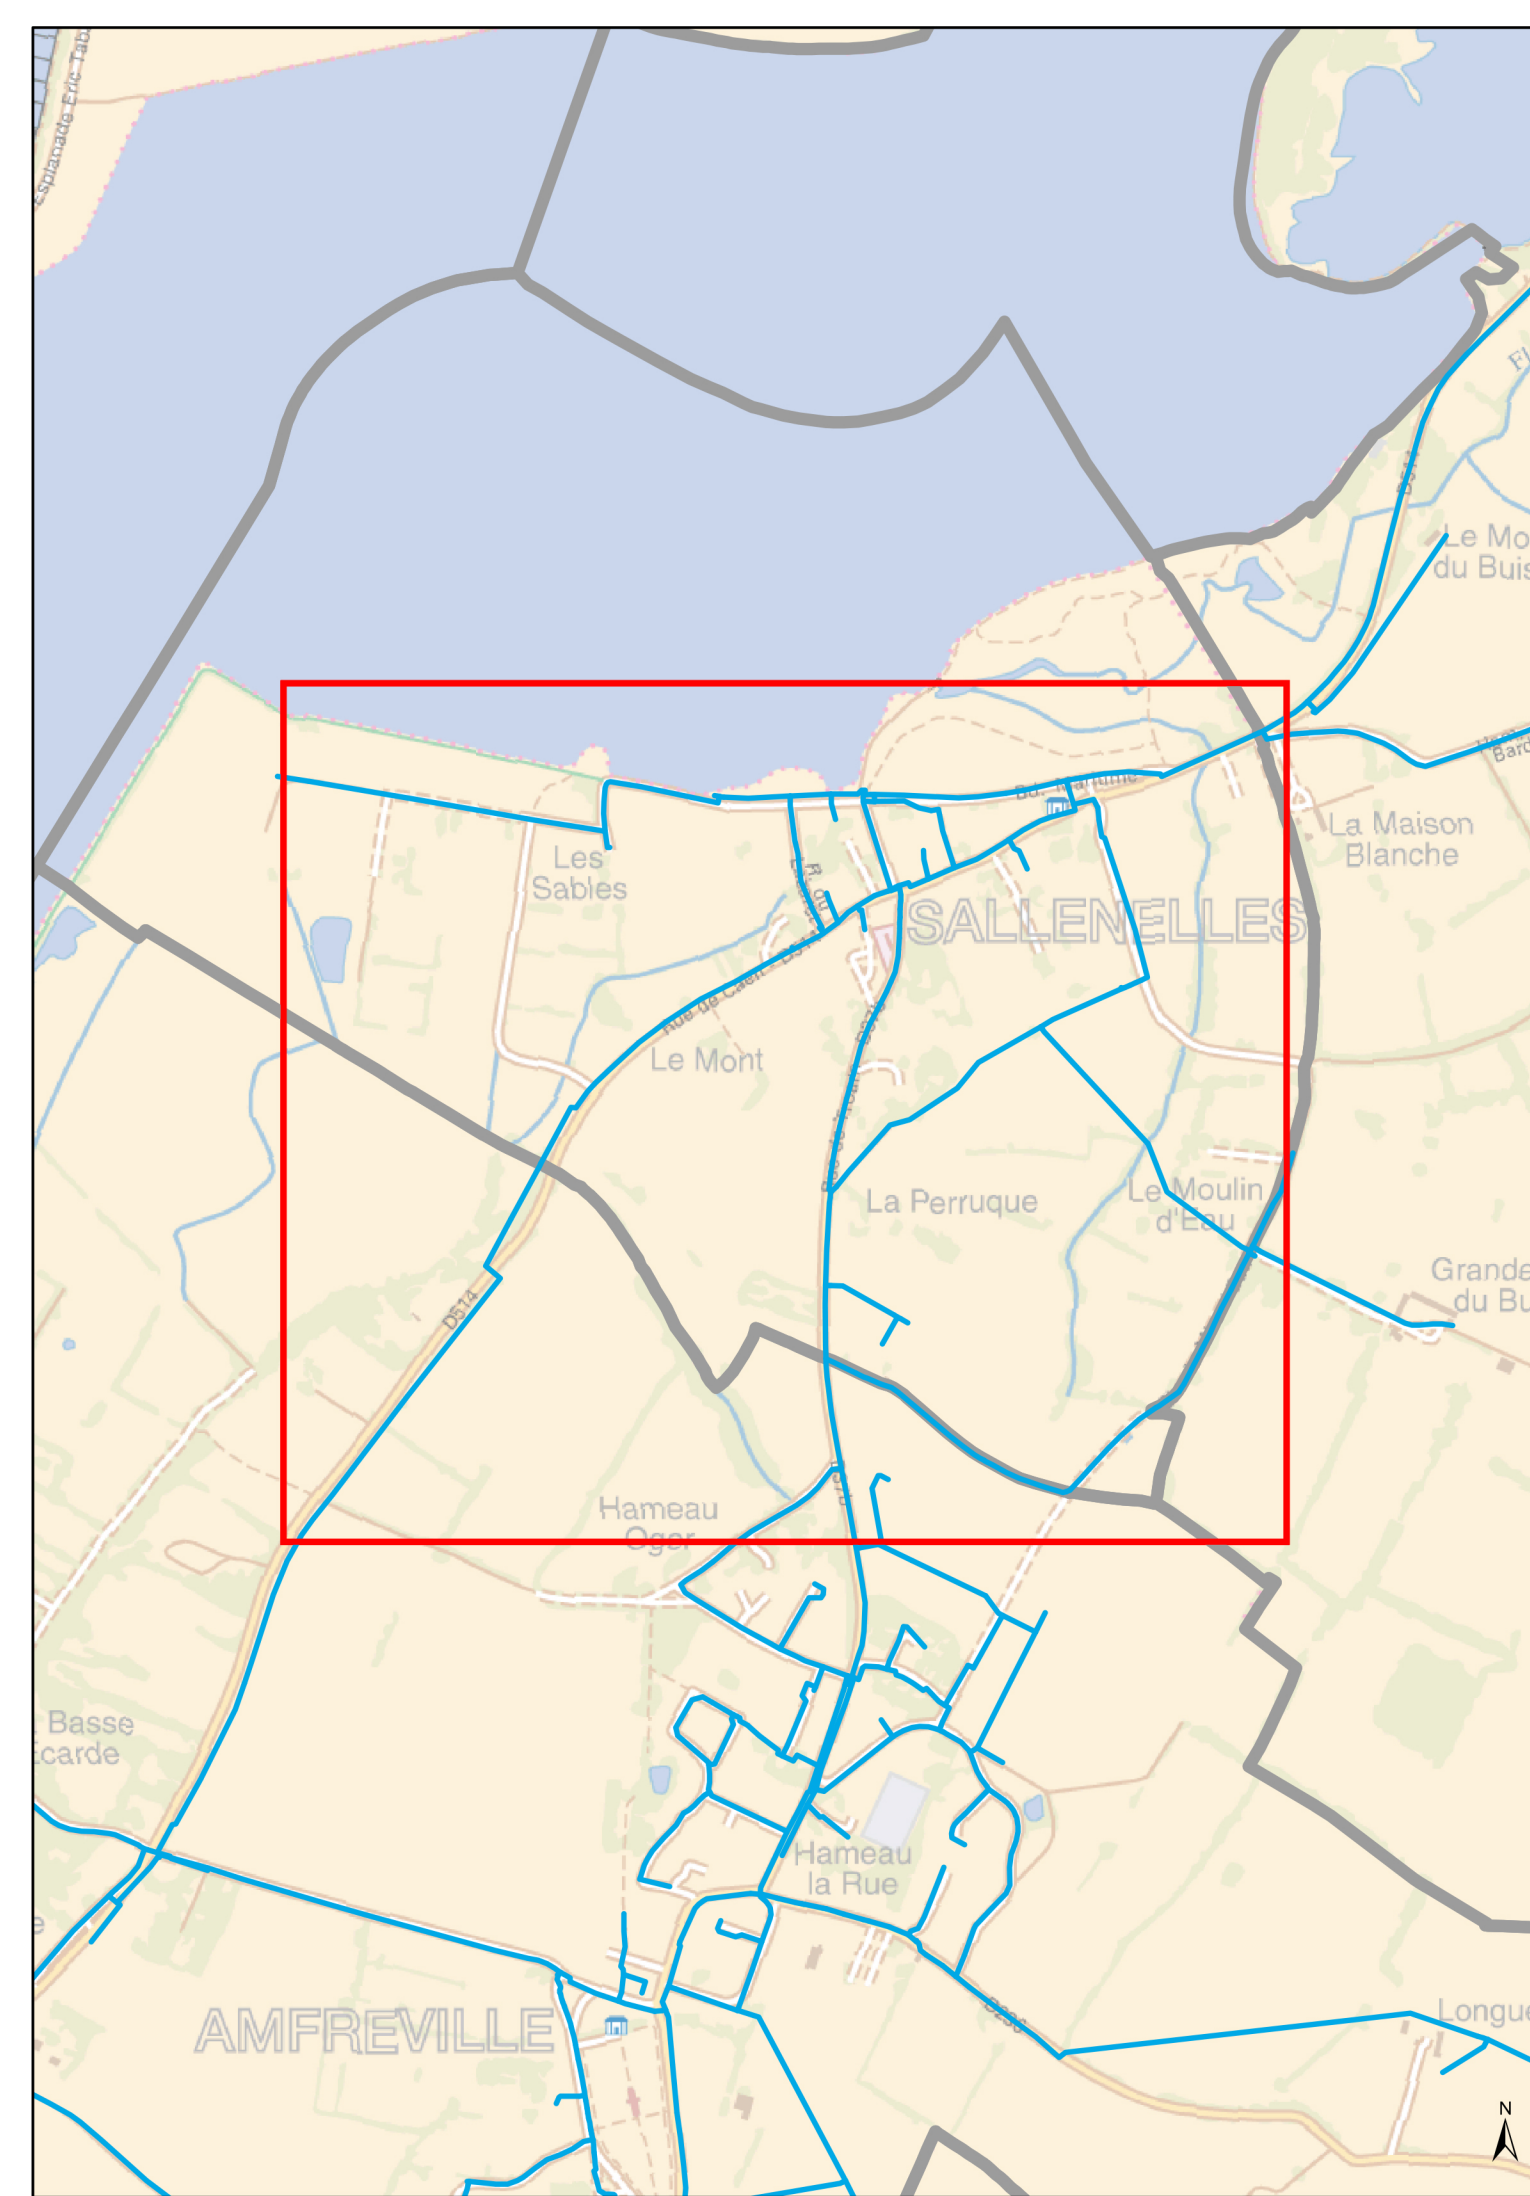

Commune de **SALLENELLES**
 Communauté de communes
 NORMANDIE CABOURGS PAYS D'AUGE



PLAN LOCAL D'URBANISME



PLANS DES RÉSEAUX D'EAU POTABLE
 RÉVISION N°1 DU PLAN LOCAL D'URBANISME

ENQUÊTE PUBLIQUE
 vu pour être annexé à l'arrêté
 du conseil municipal
 en date du 10 septembre 2024

le maire, Laurent LEMARCHAND

PIÈCE N° **6a**

Département du Calvados

**SIVOM RIVE DROITE ORNE
 "Commune Sallenelles"**

Plan n° : 9622-10-E-100	Echelle : 1:1 500
Cartographe: M. FONTAINE	Date: 23/09/2019

Réseau d'eau potable
Plan d'Ensemble Communal

CPO Marne La Vallée
 8,bld Michael Faraday
 CS30560
 77716 Serris - Marne La Vallée
 Cedex 4